


# VERSCHALTUNGSSKIZZE

Balkonkraftwerk 850/800 bifazial

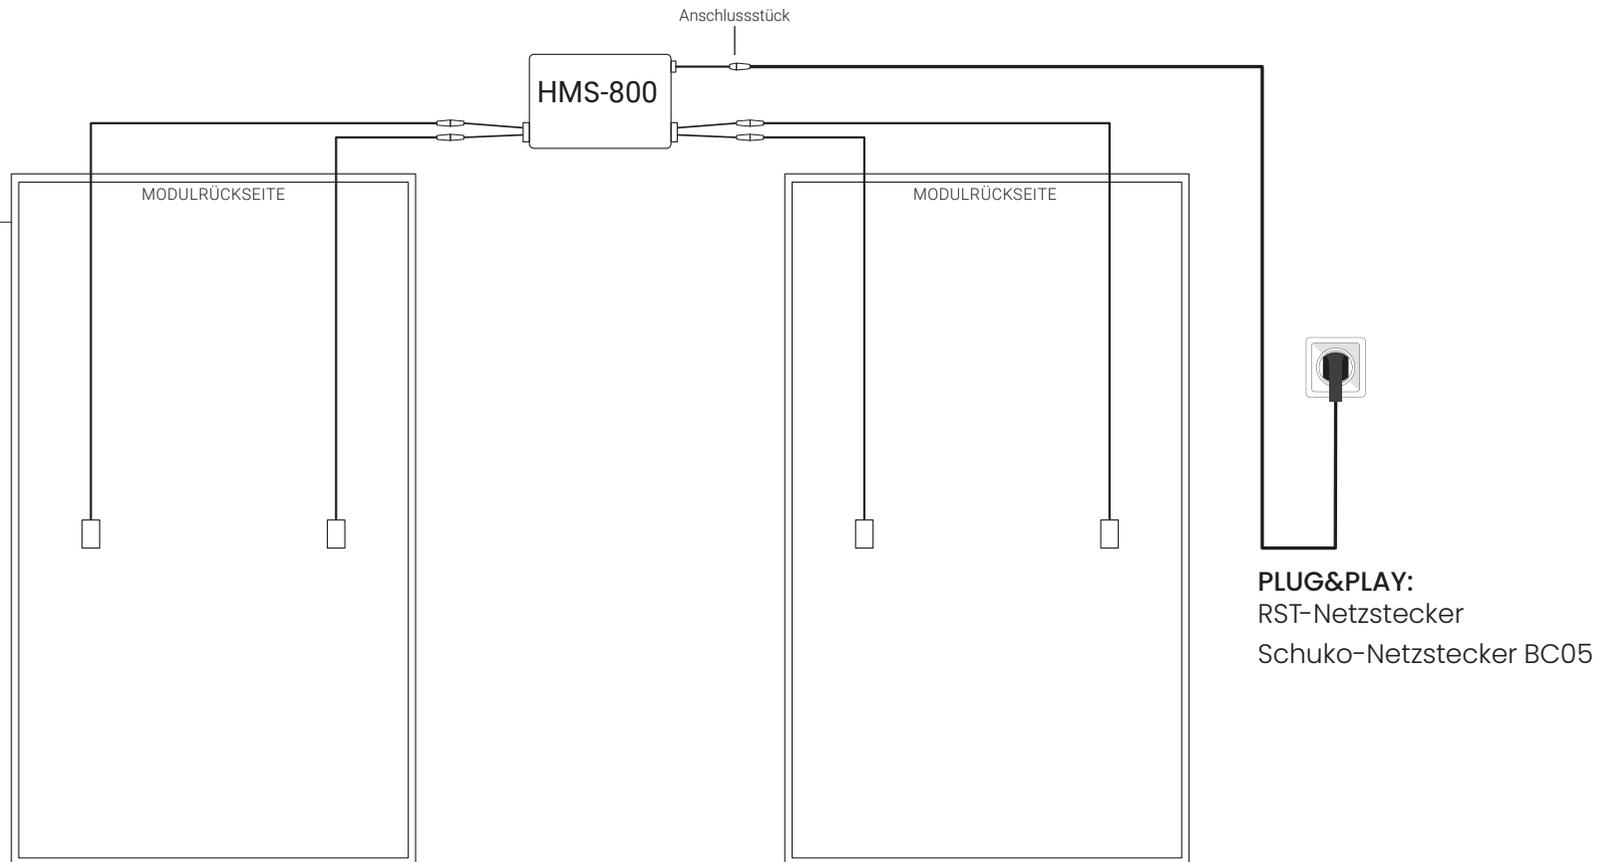

## BALKONKRAFTWERK 850/800 BIFAZIAL

- 2 Module 425Wp black bifazial
- 4 Verbindungskabel (vormontiert)
- 1 Hoymiles Wechselrichter HMS-800

## OPTIONAL:

- RST-Netzstecker
- Schuko-Netzstecker BC05

**PLUG&PLAY:**  
RST-Netzstecker  
Schuko-Netzstecker BC05